


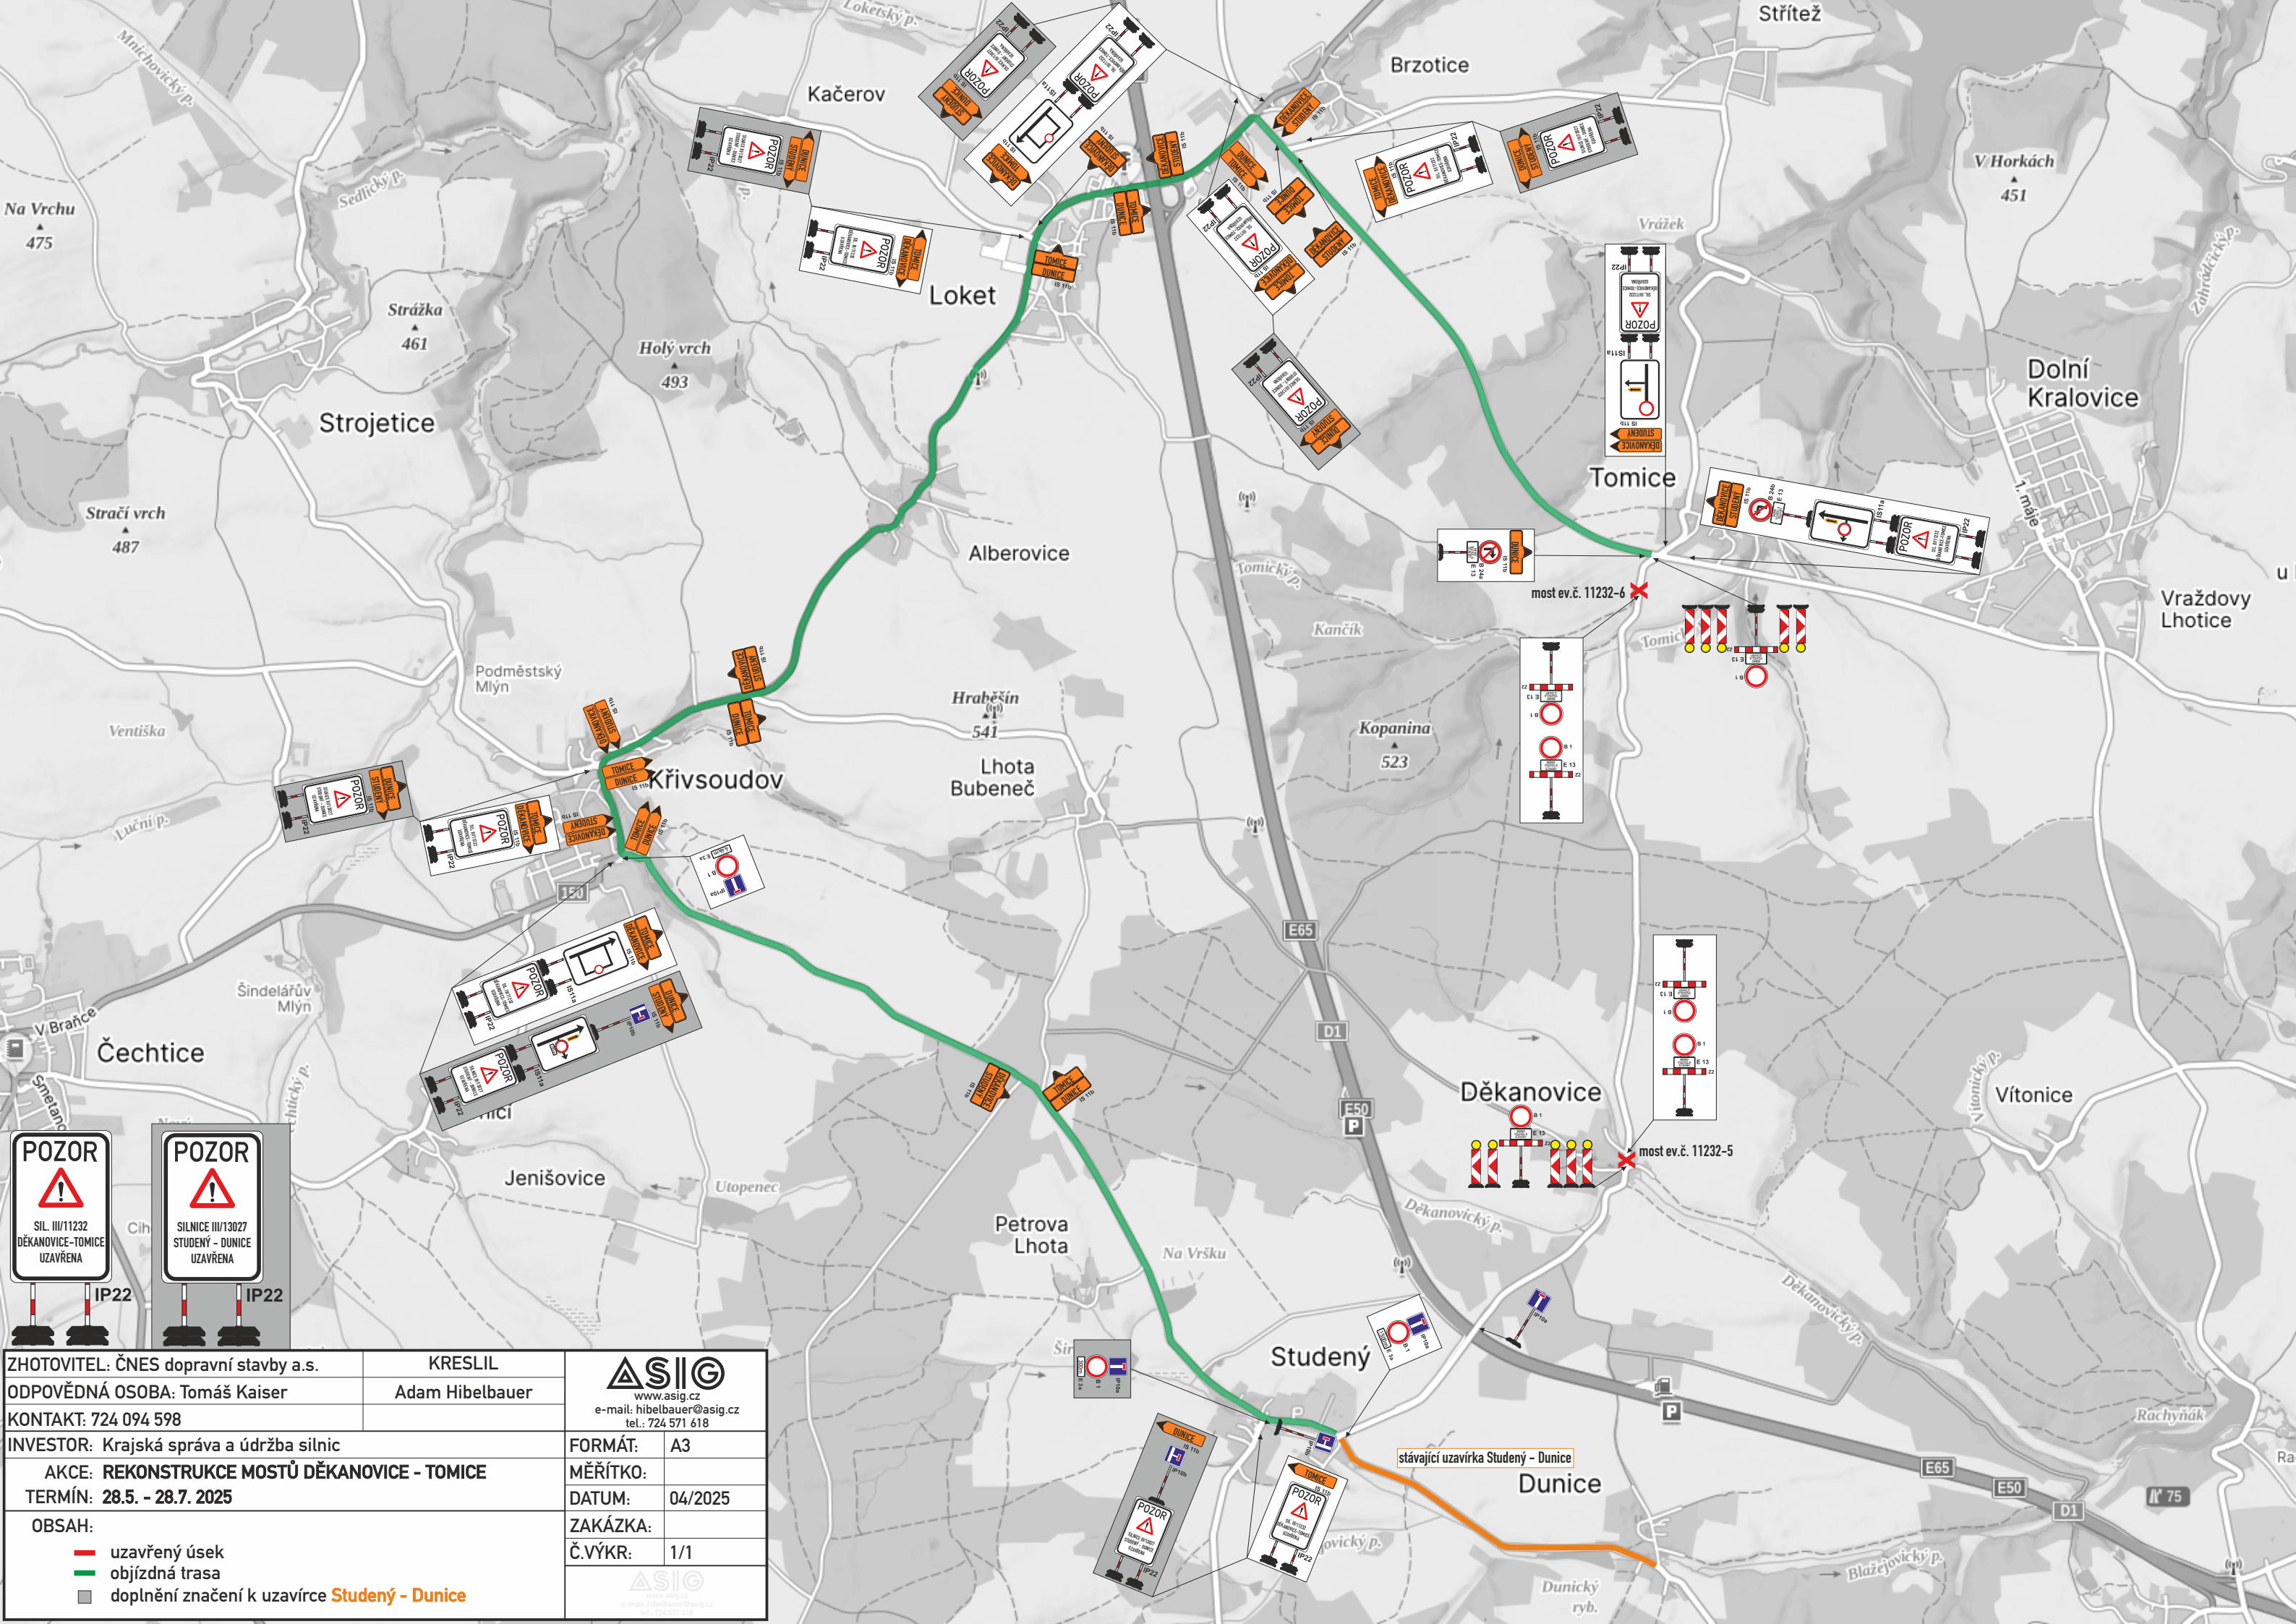

POZOR

SILNICE III/11232
DĚKANOVICE - TOMICE
UZAVŘENA

IP22

POZOR

SILNICE III/13027
STUDENÝ - DUNICE
UZAVŘENA

IP22

ZHOTOVITEL: ČNES dopravní stavby a.s.		KRESLIL		 www.asig.cz e-mail: hibelbauer@asig.cz tel.: 724 571 618	
ODPOVĚDNÁ OSOBA: Tomáš Kaiser		Adam Hibelbauer			
KONTAKT: 724 094 598					
INVESTOR: Krajská správa a údržba silnic				FORMÁT:	A3
AKCE: REKONSTRUKCE MOSTŮ DĚKANOVICE - TOMICE				MĚŘÍTKO:	
TERMÍN: 28.5. - 28.7. 2025				DATUM:	04/2025
OBSAH: uzavřený úsek objízdná trasa doplnění značení k uzavírce Studený - Dunice				ZAKÁZKA:	
				Č.VÝKR:	1/1
				 www.asig.cz e-mail: hibelbauer@asig.cz tel.: 724 571 618	